

凡例	記号	境界標の種別	記号	境界標の種別	記号	境界標の種別
	石	杭	金	金属杭	キ	刻ミ( )
	コ	コンクリート杭	フ	プレート		
	合	合成杭	鉸	金属鉸		


地番	524番9 524番17ないし524番23	<h1>地積測量図</h1> <span style="font-size: 2em;">①/2</span>
土地の所在	藤岡市中島字薬師	

求積表

地番 ① 523-9				
NO	Xn	Yn	Yn+1-Yn-1	Xn · (Yn+1-Yn-1)
BK138	32110.604	-68110.334	2.380	76423.237520
BK137	32111.006	-68106.975	6.029	193597.255174
BK136	32111.482	-68104.305	3.642	116950.017444
BK135	32111.679	-68103.333	4.815	154617.734385
BK134	32112.460	-68099.490	8.945	287245.954700
BK133	32113.890	-68094.388	5.498	176562.167220
BK132	32114.012	-68093.992	2.206	70843.510472
CT153	32116.399	-68092.182	2.293	73642.902907
P154	32121.895	-68091.699	-17.173	-551629.302835
P155	32123.447	-68109.355	-18.635	-598620.434845
合計				-366.957858
合計面積				183.4789290
地積				183.47 m <sup>2</sup>

地番 ② 523-17				
NO	Xn	Yn	Yn+1-Yn-1	Xn · (Yn+1-Yn-1)
P155	32123.447	-68109.355	17.410	559269.212270
P154	32121.895	-68091.699	18.646	598944.854170
P156	32133.158	-68090.709	-16.515	-530679.104370
P157	32134.698	-68108.214	-18.400	-591278.443200
P33	32126.671	-68109.109	-1.141	-36656.531611
合計				-400.012741
合計面積				200.0063705
地積				200.00 m <sup>2</sup>

地番 ③ 523-18				
NO	Xn	Yn	Yn+1-Yn-1	Xn · (Yn+1-Yn-1)
P156	32133.158	-68090.709	19.600	629809.896800
P158	32132.974	-68088.614	3.591	115389.509634
Y160	32132.842	-68087.118	2.092	67221.905464
P159	32132.790	-68086.522	0.664	21336.172560
P207	32133.595	-68086.454	0.715	22975.520425
P206	32141.104	-68085.807	0.974	31305.435296
P77	32144.625	-68085.480	-6.400	-205725.600000
Y97	32145.526	-68092.207	-10.161	-326630.689686
P209	32145.990	-68095.641	-14.585	-468849.264150
P90	32147.450	-68106.792	-12.573	-404189.888850
P157	32134.698	-68108.214	16.083	516822.347934
合計				-534.654573
合計面積				267.3272865
地積				267.32 m <sup>2</sup>

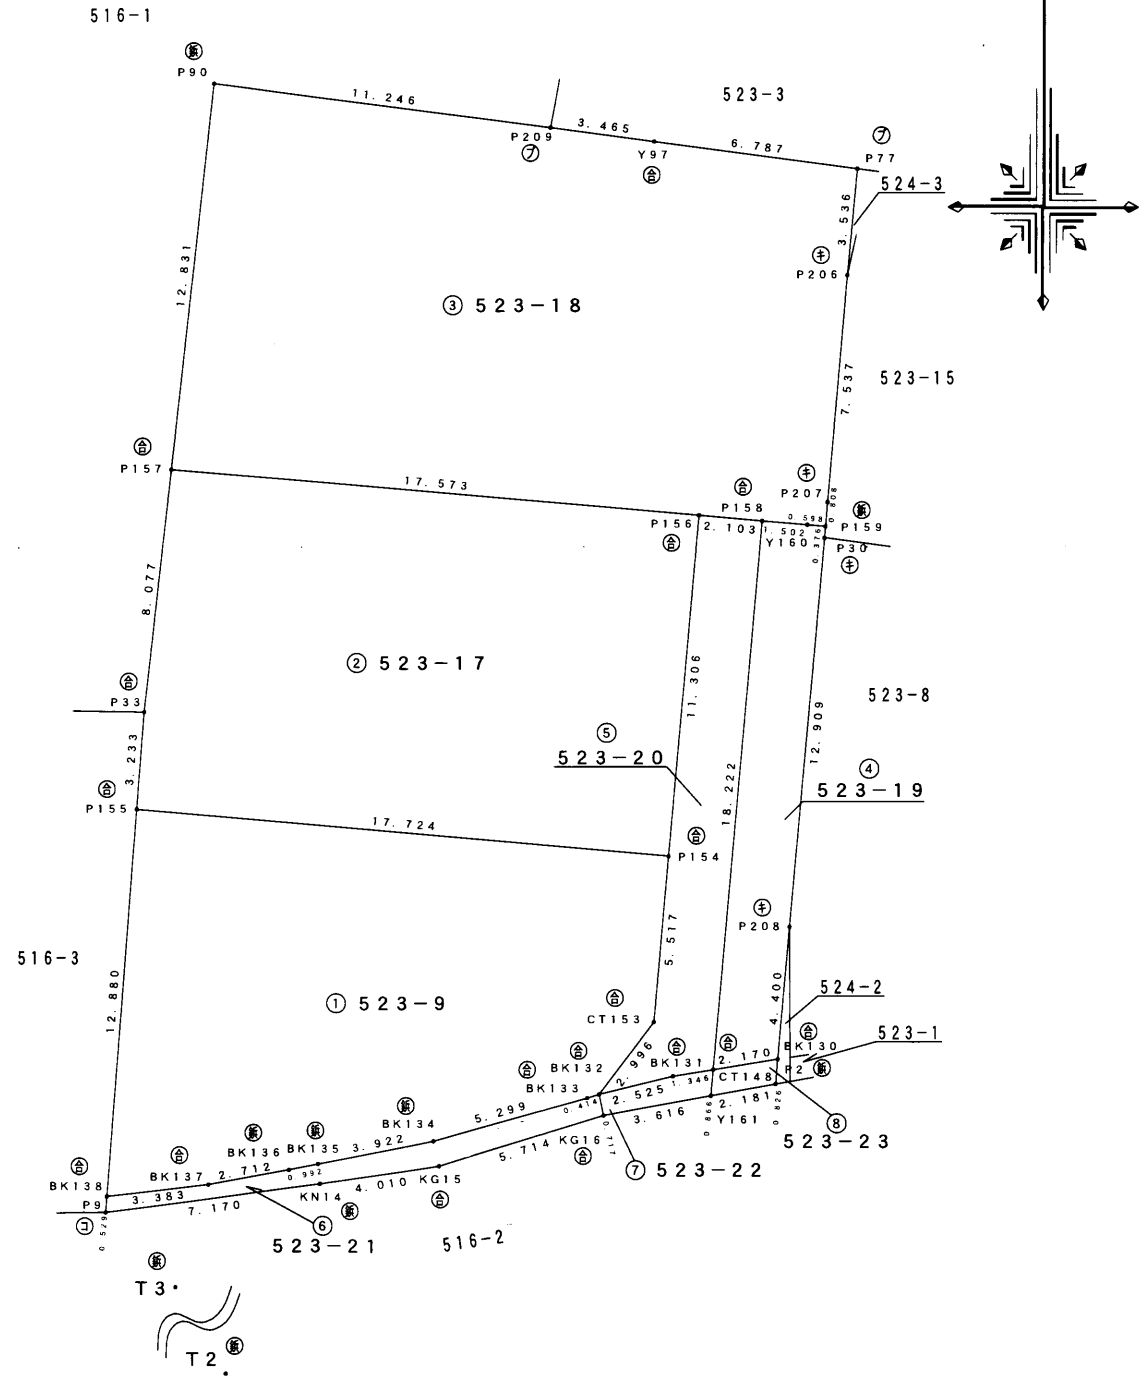

作成者	前橋市大手町二丁目17番9号	(平成28年11月8日作成)
	土地家屋調査士 田村 季之	

申請人	株式会社 ディーワイプラン 代表取締役 大塚 大	縮尺	1/250
-----	-----------------------------	----	-------

凡例	記号	境界標の種類	記号	境界標の種類	記号	境界標の種類
	石	杭	金	金属杭	キ	刻ミ( )
	コ	コンクリート杭	フ	プレート		
	合	合成杭	鋺	金属鋺		

地番	524番9 524番17ないし524番23	地積測量図 2/2
土地の所在	藤岡市中島字薬師	

地番	④ 523-19			
NO	Xn	Yn	Yn+1-Yn-1	Xn · (Yn+1-Yn-1)
P158	32132.974	-68088.614	-3.092	-99355.155608
CT148	32114.822	-68090.210	0.545	17502.577990
BK130	32115.173	-68088.069	2.522	80994.466306
P208	32119.556	-68087.688	1.516	48693.246896
P30	32132.415	-68086.553	1.166	37466.395890
P159	32132.790	-68086.522	-0.565	-18155.026350
Y160	32132.842	-68087.118	-2.092	-67221.905464
		合計		-75.400340
		合計面積		37.7001700
		地積		37.70 m <sup>2</sup>

地番	⑦ 523-22			
NO	Xn	Yn	Yn+1-Yn-1	Xn · (Yn+1-Yn-1)
BK132	32114.012	-68093.992	-2.305	-74022.797660
KG16	32113.311	-68093.843	3.706	119011.930566
Y161	32113.959	-68090.286	3.633	116670.013047
CT148	32114.822	-68090.210	-1.252	-40207.757144
BK131	32114.605	-68091.538	-3.782	-121457.436110
		合計		-6.047301
		合計面積		3.0236505
		地積		3.02 m <sup>2</sup>

地番	⑤ 523-20			
NO	Xn	Yn	Yn+1-Yn-1	Xn · (Yn+1-Yn-1)
P156	32133.158	-68090.709	-3.085	-99130.792430
P154	32121.895	-68091.699	-1.473	-47315.551335
CT153	32116.399	-68092.182	-2.293	-73642.902907
BK132	32114.012	-68093.992	0.644	20681.423728
BK131	32114.605	-68091.538	3.782	121457.436110
CT148	32114.822	-68090.210	2.924	93903.739528
P158	32132.974	-68088.614	-0.499	-16034.354026
		合計		-81.001332
		合計面積		40.5006660
		地積		40.50 m <sup>2</sup>

地番	⑧ 523-23			
NO	Xn	Yn	Yn+1-Yn-1	Xn · (Yn+1-Yn-1)
CT148	32114.822	-68090.210	-2.217	-71198.560374
Y161	32113.959	-68090.286	2.070	66475.895130
P2	32114.350	-68088.140	2.217	71197.513950
BK130	32115.173	-68088.069	-2.070	-66478.408110
		合計		-3.559404
		合計面積		1.7797020
		地積		1.77 m <sup>2</sup>

測量年月日	平成28年11月8日
座標系	任意

点名	X座標	Y座標	備考
T2	32082.980	-68084.752	T2 金属鋺
T3	32107.616	-68108.061	T3 金属鋺

地番	⑥ 523-21			
NO	Xn	Yn	Yn+1-Yn-1	Xn · (Yn+1-Yn-1)
BK138	32110.604	-68110.334	-3.399	-109143.942996
P9	32110.077	-68110.374	7.067	226921.914159
KN14	32111.022	-68103.267	11.070	355469.013540
KG15	32111.631	-68099.304	9.424	302620.010544
KG16	32113.311	-68093.843	5.312	170585.908032
BK132	32114.012	-68093.992	-0.545	-17502.136540
BK133	32113.890	-68094.388	-5.498	-176562.167220
BK134	32112.460	-68099.490	-8.945	-287245.954700
BK135	32111.679	-68103.333	-4.815	-154617.734385
BK136	32111.482	-68104.305	-3.642	-116950.017444
BK137	32111.006	-68106.975	-6.029	-193597.255174
		合計		-22.362184
		合計面積		11.1810920
		地積		11.18 m <sup>2</sup>

作成者	前橋市大手町二丁目17番9号 土地家屋調査士 田村 季之 (平成28年11月8日作成)	申請人	株式会社 ディーワイプラン 代表取締役 大塚 大	縮尺	1/
-----	---	-----	-----------------------------	----	----