


求積表

地番	1057-7			
NO	X _n	Y _n	Y _{n+1} -Y _{n-1}	X _n ·(Y _{n+1} -Y _{n-1})
A1	516.325	494.915	14.244	7354.533300
B1-1	500.472	498.985	-6.129	-3067.392888
A2	497.987	488.786	-14.244	-7093.326828
B3	513.723	484.741	6.129	3148.608267
合計				342.421851
合計面積				171.2109255
地積				171.21 m ²

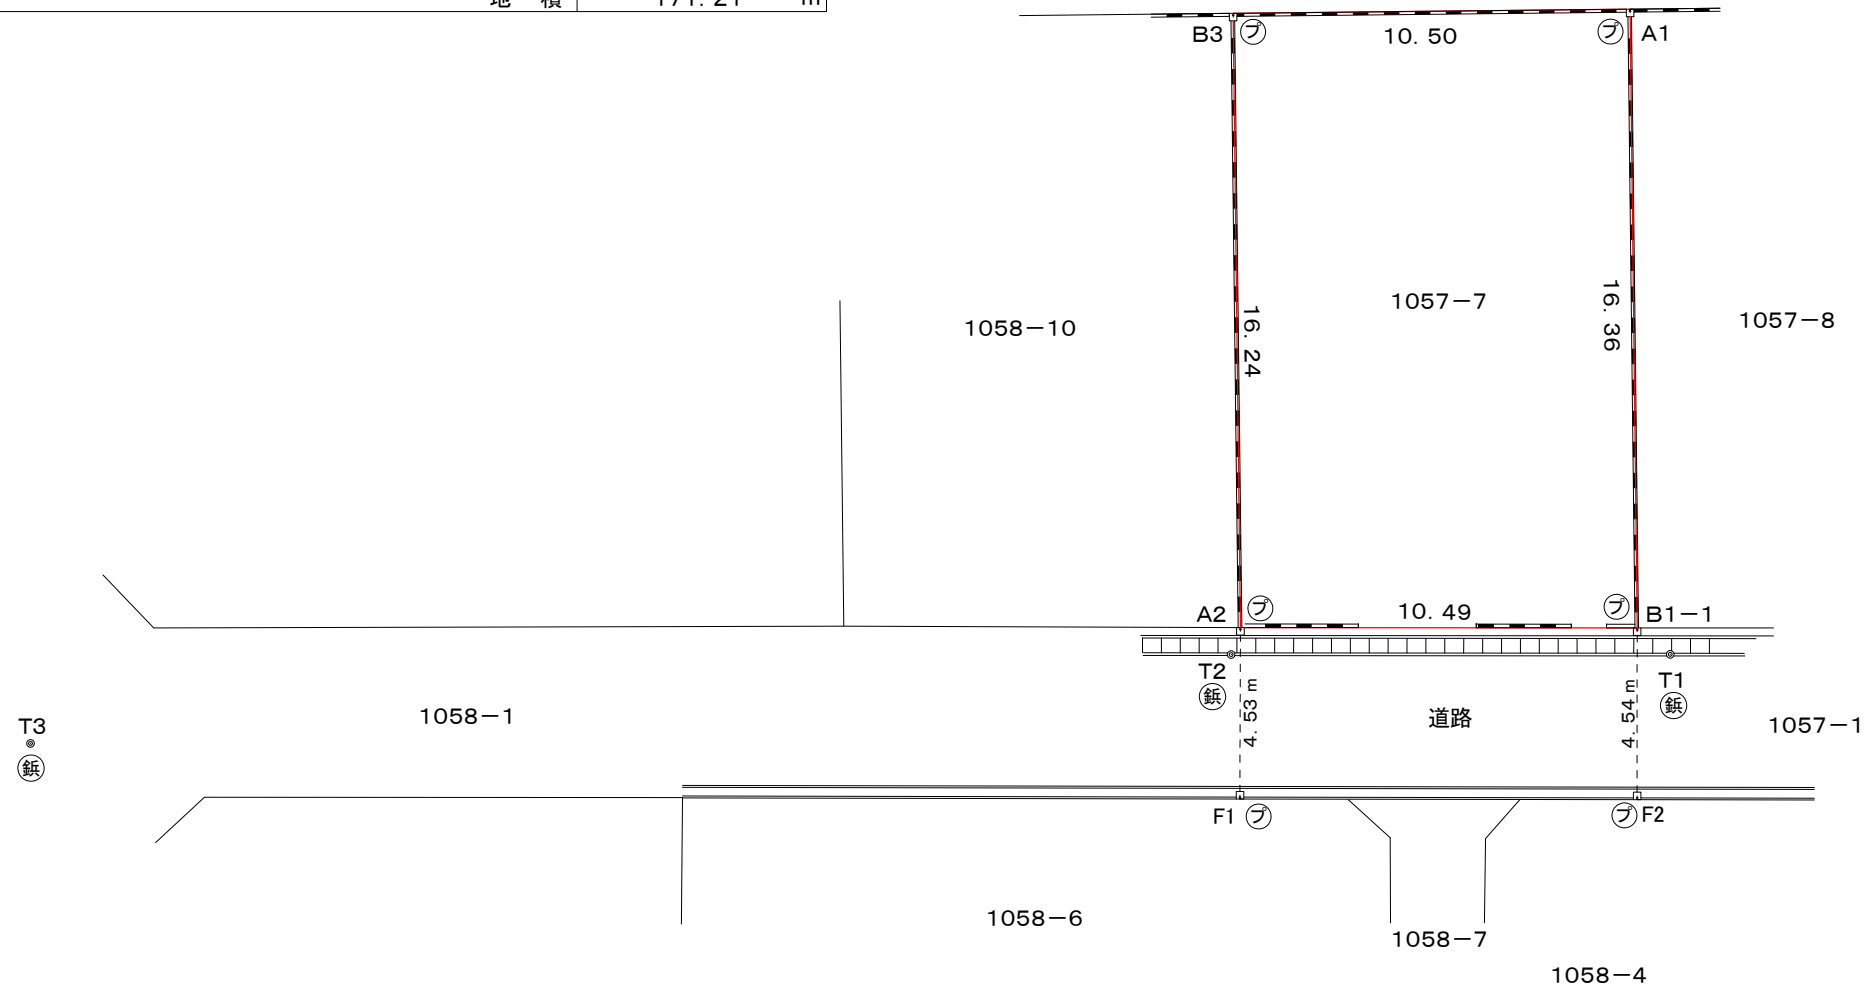

筆界点	境界標の種類
⊖	コンクリート杭
Ⓜ	金属 釘
Ⓢ	合成 杭
㊦	プレート標
⊕	刻 み

図 名	実測平面図
地番区域	高崎市箕郷町生原字山神後
縮 尺	1 / 2 0 0
作成年月日	平成 29 年 8 月 8 日
作成者	高崎市上小埜町611番地1 土地家屋調査士 大 辻 賢 治