


凡	記号	境界標の種別	記号	境界標の種別	記号	境界標の種別
例	石	石杭	金	金属杭	キ	刻ミ( )
	コ	コンクリート杭	ブ	プレート		
	合	合成杭	紙	金属紙		

地番	5129-34、 5129-161、5129-162
土地の所在	安中市安中五丁目字森下

# 地積測量図

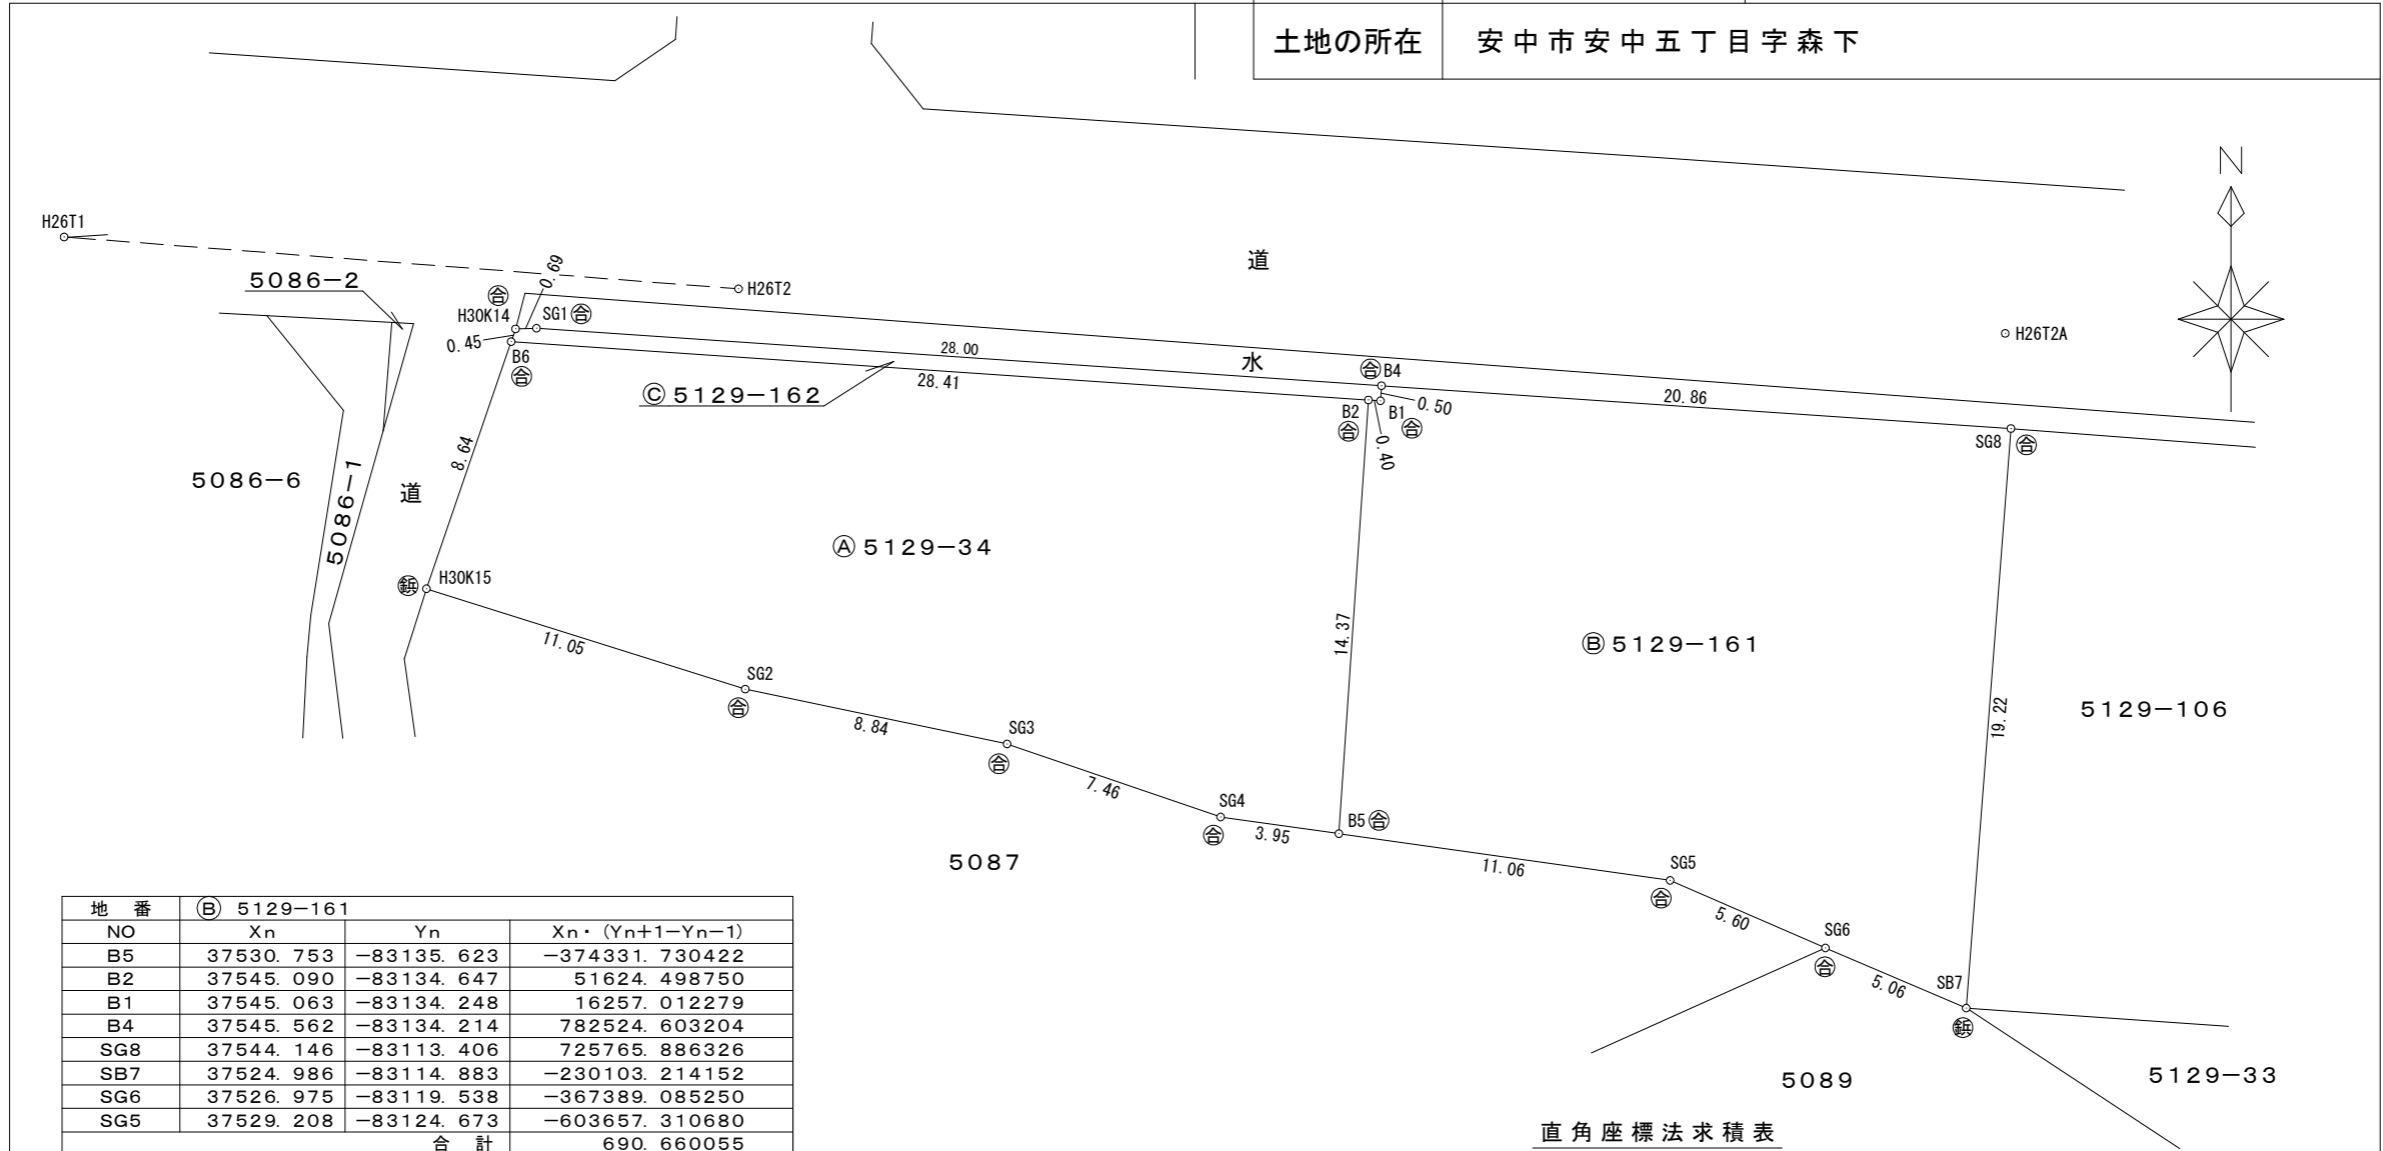

地番	㊸ 5129-161		
NO	X <sub>n</sub>	Y <sub>n</sub>	X <sub>n</sub> · (Y <sub>n+1</sub> - Y <sub>n-1</sub> )
B5	37530.753	-83135.623	-374331.730422
B2	37545.090	-83134.647	51624.498750
B1	37545.063	-83134.248	16257.012279
B4	37545.562	-83134.214	782524.603204
SG8	37544.146	-83113.406	725765.886326
SB7	37524.986	-83114.883	-230103.214152
SG6	37526.975	-83119.538	-367389.085250
SG5	37529.208	-83124.673	-603657.310680
合計			690.660055
合計面積			345.3300275
地積			345.33 m <sup>2</sup>

地番	㊸ 5129-162		
NO	X <sub>n</sub>	Y <sub>n</sub>	X <sub>n</sub> · (Y <sub>n+1</sub> - Y <sub>n-1</sub> )
B4	37545.562	-83134.214	1047558.725362
B1	37545.063	-83134.248	-16257.012279
B2	37545.090	-83134.647	-1078970.796420
B6	37547.019	-83162.986	-1058600.653686
H30K14	37547.440	-83162.841	31427.207280
SG1	37547.463	-83162.149	1074871.223301
合計			28.693558
合計面積			14.3467790
地積			14.34 m <sup>2</sup>

直角座標法求積表

地番	㊸ 5129-34		
NO	X <sub>n</sub>	Y <sub>n</sub>	X <sub>n</sub> · (Y <sub>n+1</sub> - Y <sub>n-1</sub> )
B6	37547.019	-83162.986	1169214.171660
B2	37545.090	-83134.647	1027346.297670
B5	37530.753	-83135.623	-183337.728405
SG4	37531.304	-83139.532	-411680.873576
SG3	37533.719	-83146.592	-589879.927804
SG2	37535.531	-83155.248	-720494.517545
H30K15	37538.850	-83165.787	-290475.621300
合計			691.800700
合計面積			345.9003500
地積			345.90 m <sup>2</sup>

点名	X座標	Y座標	備考
H26T1	37554.737	-83233.147	測量基準点(金属紙)
H26T2	37548.766	-83155.469	測量基準点(金属紙)
H26T2A	37547.293	-83113.594	測量多角点(金属紙)

総合計面積	705.5771565 m <sup>2</sup>
-------	----------------------------

世界測地系(測地成果2011)Ⅸ系  
令和6年9月4日測量

作成者	群馬県安中市安中一丁目2番6号 土地家屋調査士 花岡洋文 (令和6年9月4日作成)	申請人	富澤章夫	縮尺	1/250
-----	---	-----	------	----	-------