


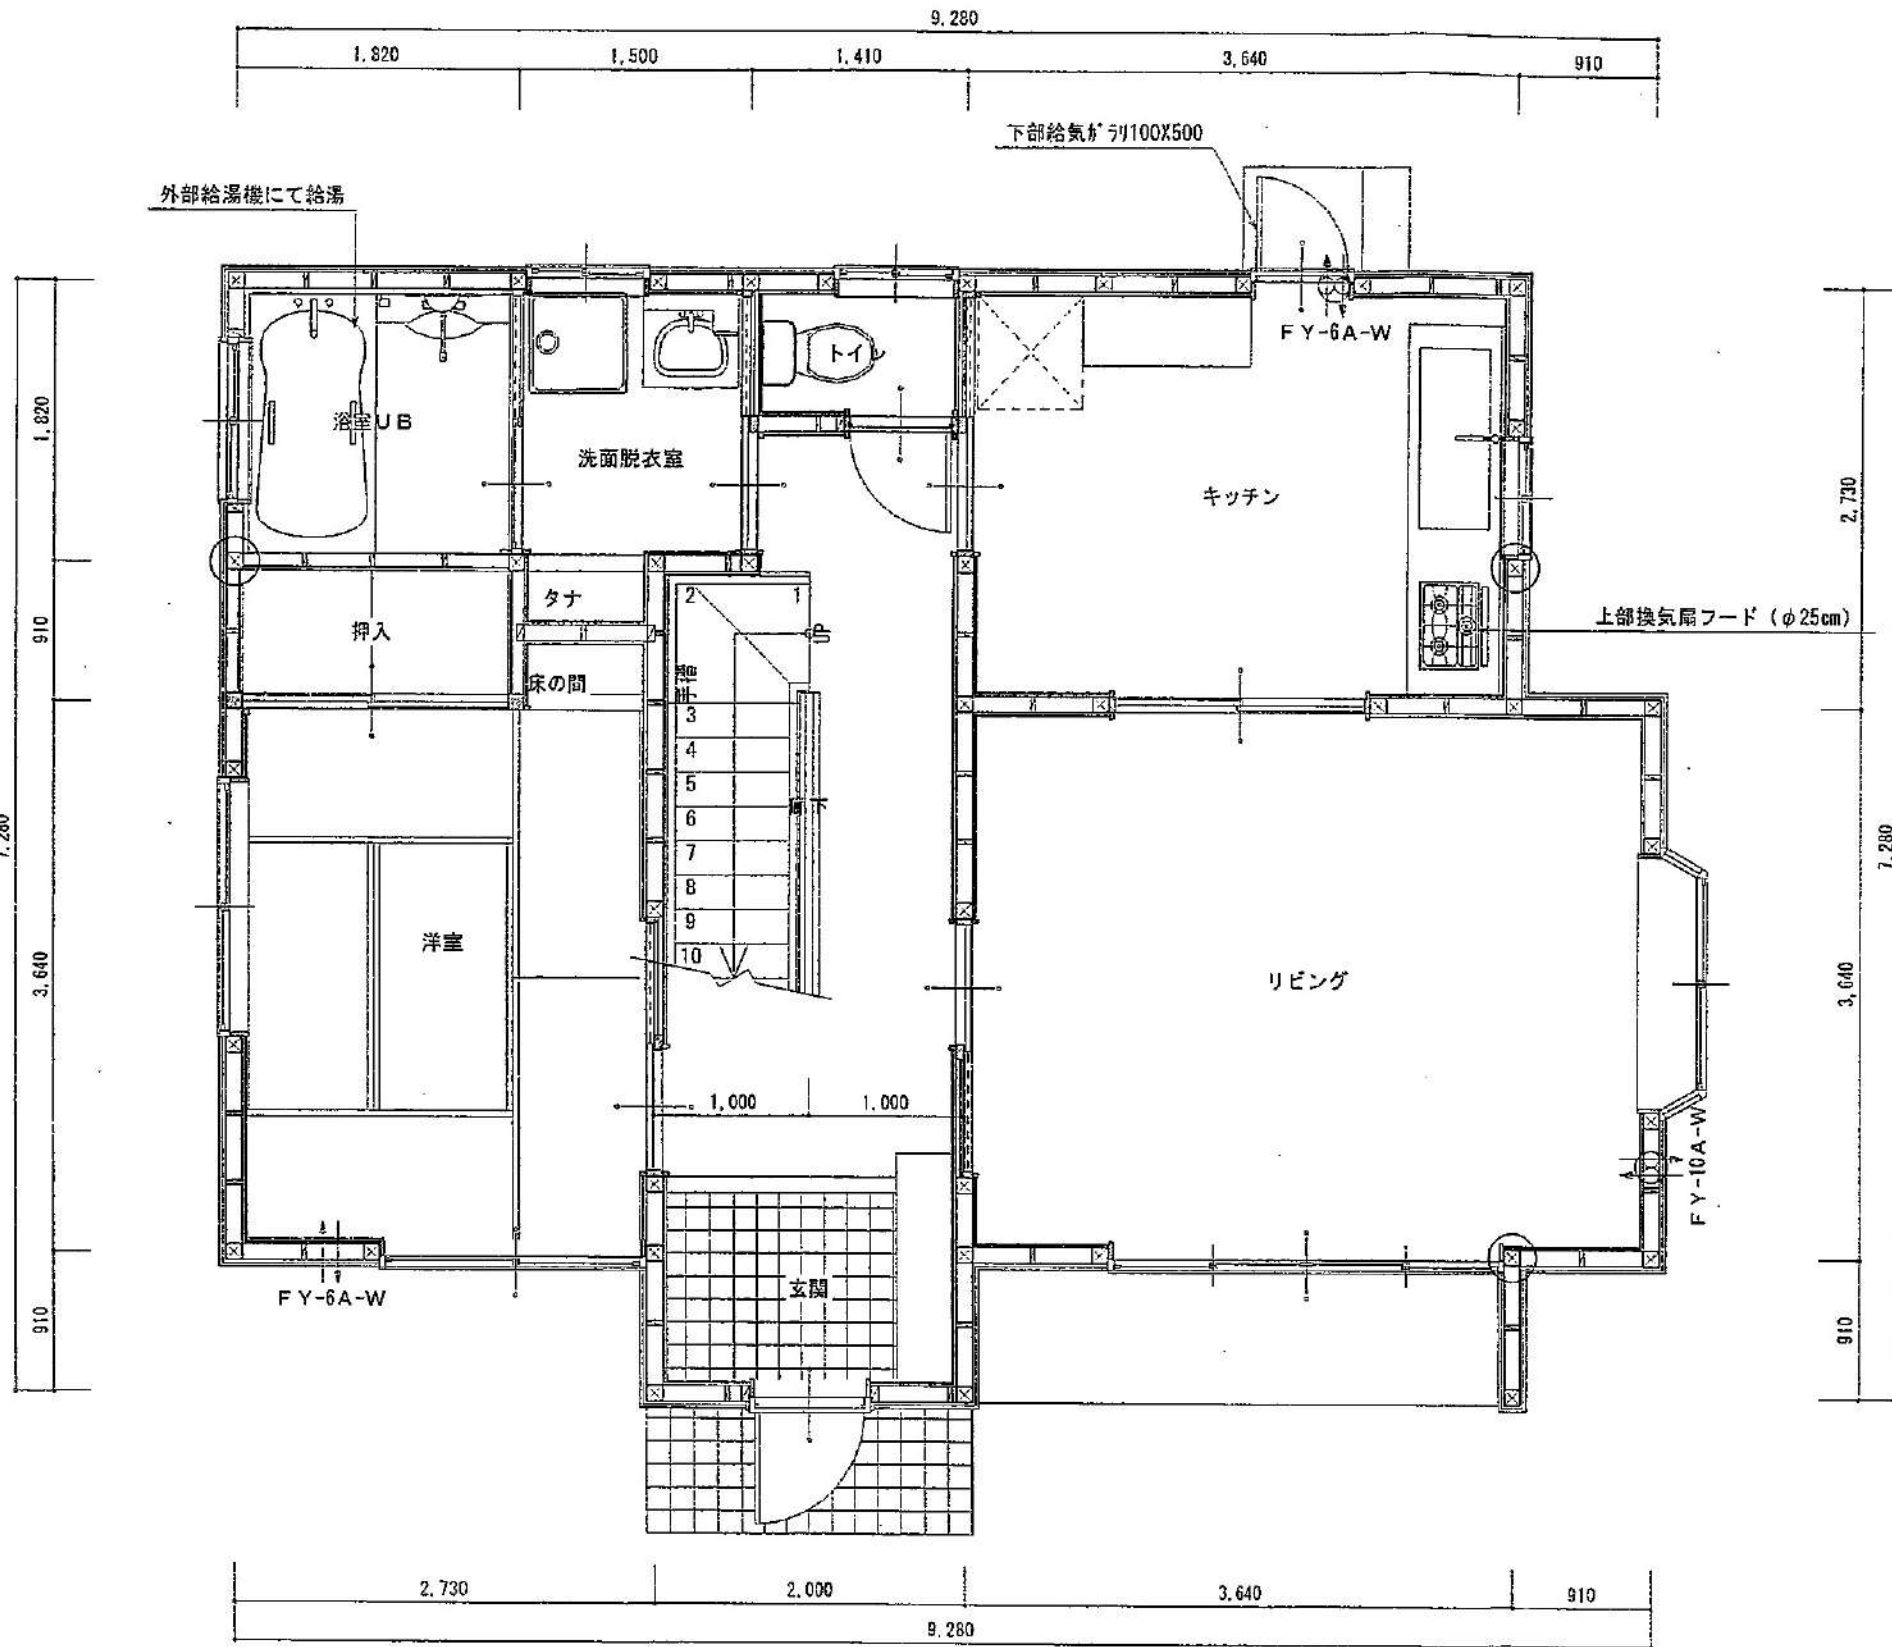

部屋名	面積	㎡(坪)
リビング	16.5620	(5.0000)
玄関	2.7300	(0.8241)
キッチン	9.9372	(3.0000)
押入	1.6562	(0.5000)
洋室	10.3512	(3.1250)
浴室UB	3.3124	(1.0000)
洗面脱衣室	3.1440	(0.9491)
トイレ	1.2831	(0.3873)
廊下	9.4731	(2.8598)
合計	58.4492	(17.6453)


外壁 ALC板37mm吹き付けタイル(防火構造 PC030BE-9189)
軒裏 石綿ケイ酸カルシウム板6mm貼VP
キッチン仕上り天井プラスターボード12mm下地ビニールクロス貼(準不燃 QM-9516)
壁 プラスターボード12mm下地ビニールクロス貼(準不燃 QM-9516)
床 カラーフローア貼

階段(手摺32φ)	
けあげ	210
踏み面	210
幅	800

シックハウス対策
FY-10A-W FY-6A-W
ナショナルQ-11ファン
1階床裏気密層一厚さ0.1mm以上の住宅用プラスチック系防湿フィルム
外壁裏気密層一厚さ0.1mm以上の住宅用プラスチック系防湿フィルム
間仕切壁通気止一乾燥木材
1階天井裏気密層一厚さ0.1mm以上の住宅用プラスチック系防湿フィルム
居室使用材料
床材一F☆☆☆
壁材(下地、接着剤、仕上材)一F☆☆☆
天井材(下地、接着剤、仕上材)一F☆☆☆
内部建具材、器具類一F☆☆☆

1階 平面詳細図 S:1/50

工事名			図面番号
図面名	1階 平面詳細図		
縮尺	1/50	日付	

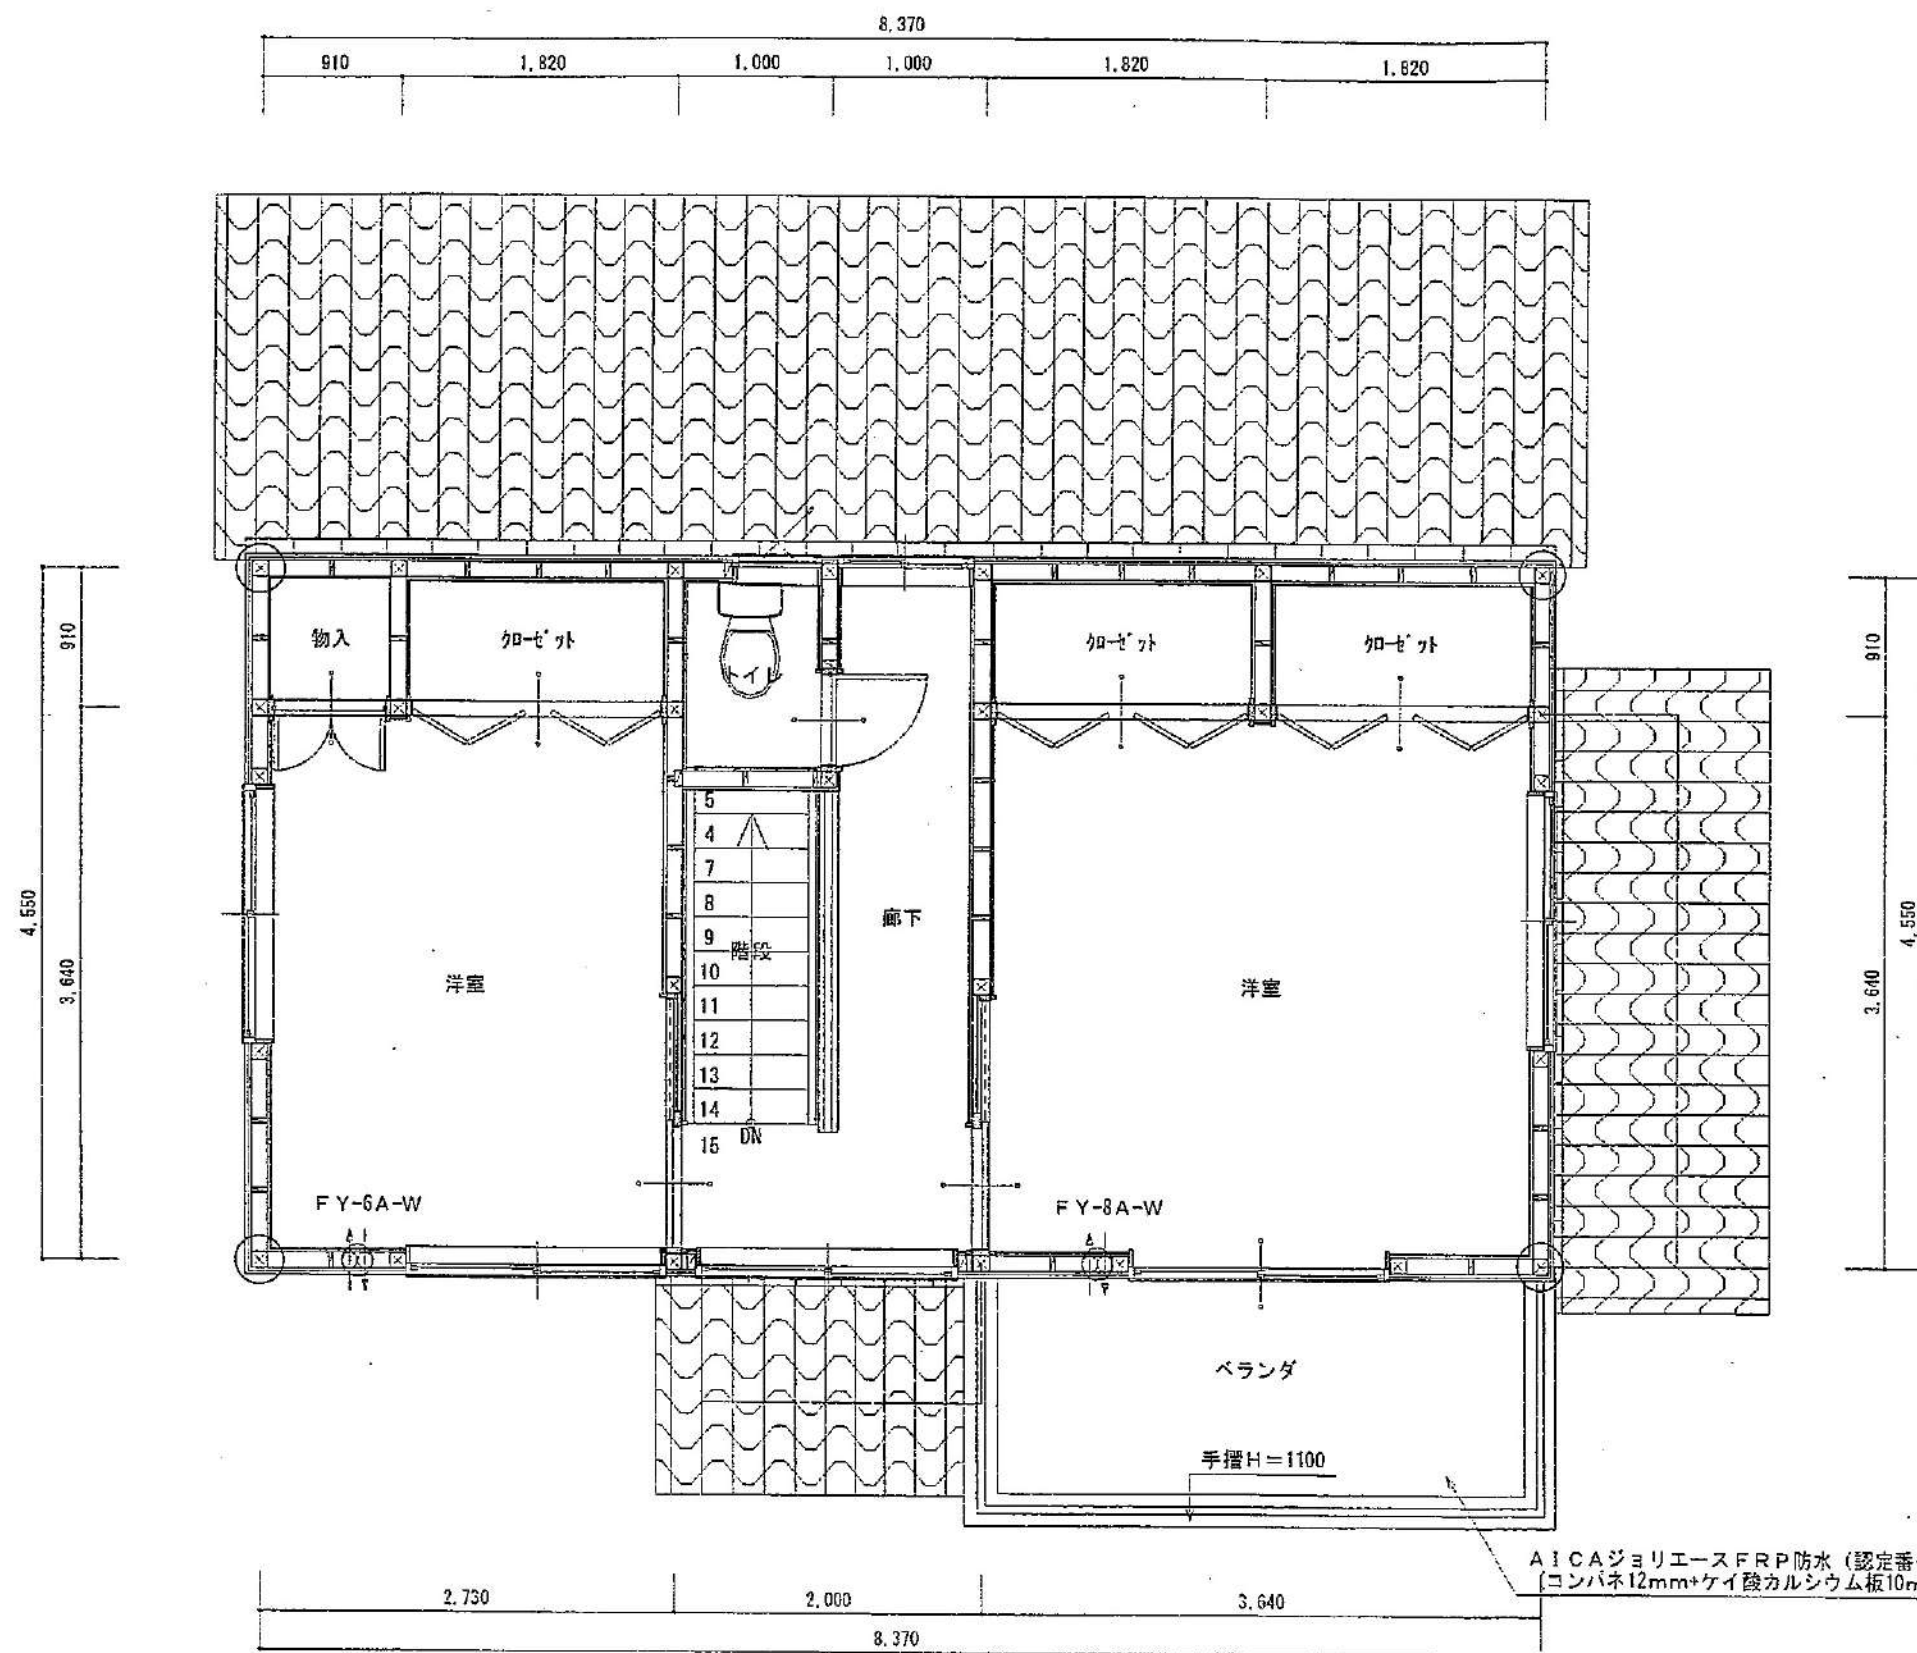

部屋名	面積	m ² (坪)
洋室	13.2496	(4.0000)
洋室	9.9372	(3.0000)
物入	0.8281	(0.2500)
クローゼット	1.6562	(0.5000)
クローゼット	1.6562	(0.5000)
クローゼット	1.6562	(0.5000)
トイレ	1.3650	(0.4120)
廊下	5.4600	(1.6483)
階段	2.2750	(0.6868)
合計	38.0835	(11.4971)

シックハウス対策

FY-8A-W FY-6A-W



ナショナルQ-Hiファン

2階床裏気密層一厚さ0.1mm以上の住宅用プラスチック系防湿フィルム

外壁裏気密層一厚さ0.1mm以上の住宅用プラスチック系防湿フィルム

間仕切壁通気止一乾燥木材

2階天井裏気密層一厚さ0.1mm以上の住宅用プラスチック系防湿フィルム

居室使用材料

床材—F☆☆☆☆

壁材(下地、接着剤、仕上材)—F☆☆☆☆

天井材(下地、接着剤、仕上材)—F☆☆☆☆

内部建具材、器具類—F☆☆☆☆

2階 平面詳細図 S:1/50

工事名

図面名

縮尺

1/50


日付

図面番号


2階 平面詳細図




南側 立面図 S:1/100

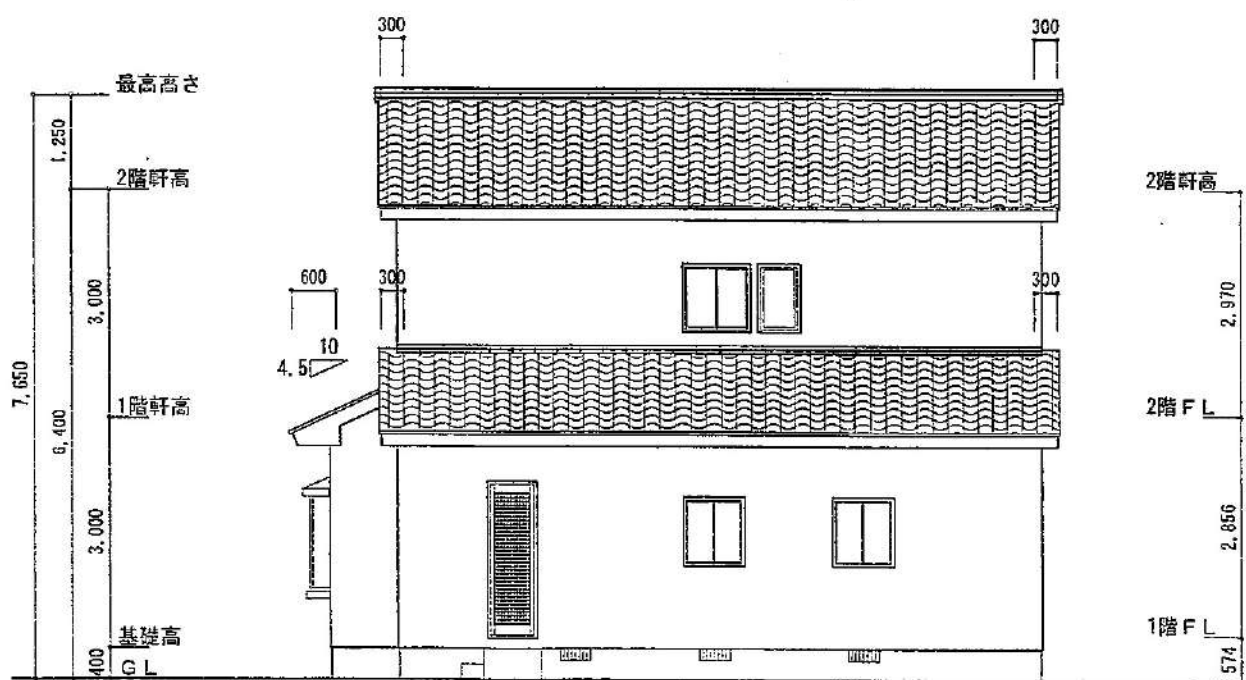

北側 立面図 S:1/100

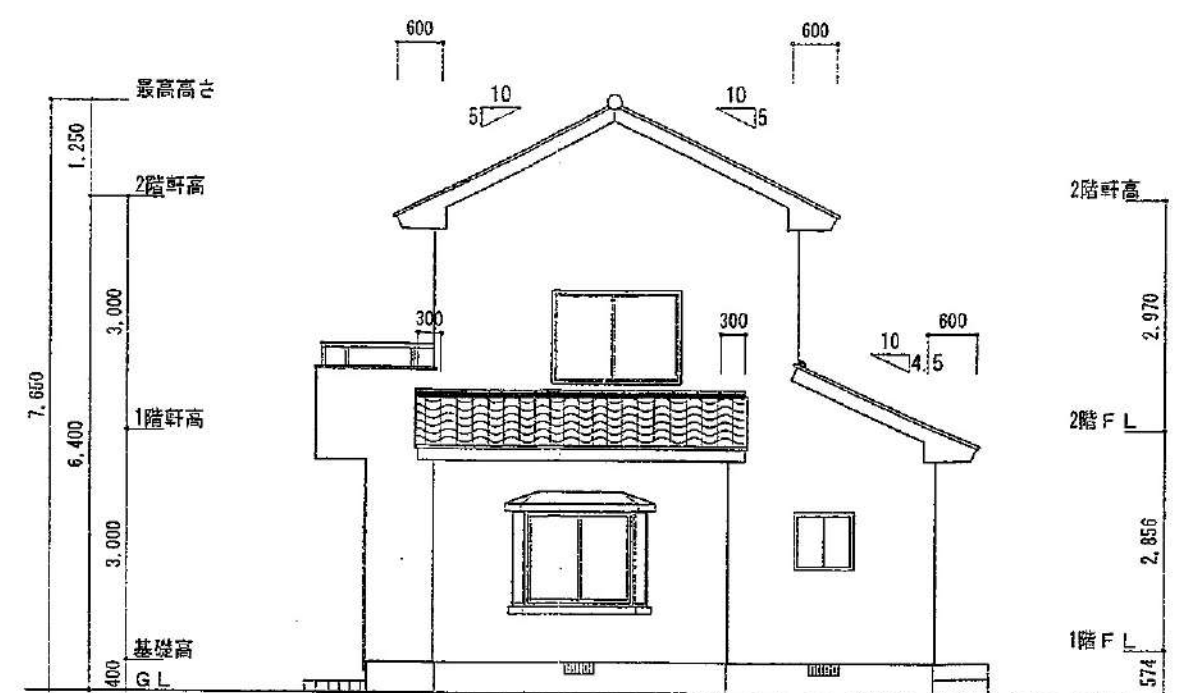


東側 立面図 S:1/100

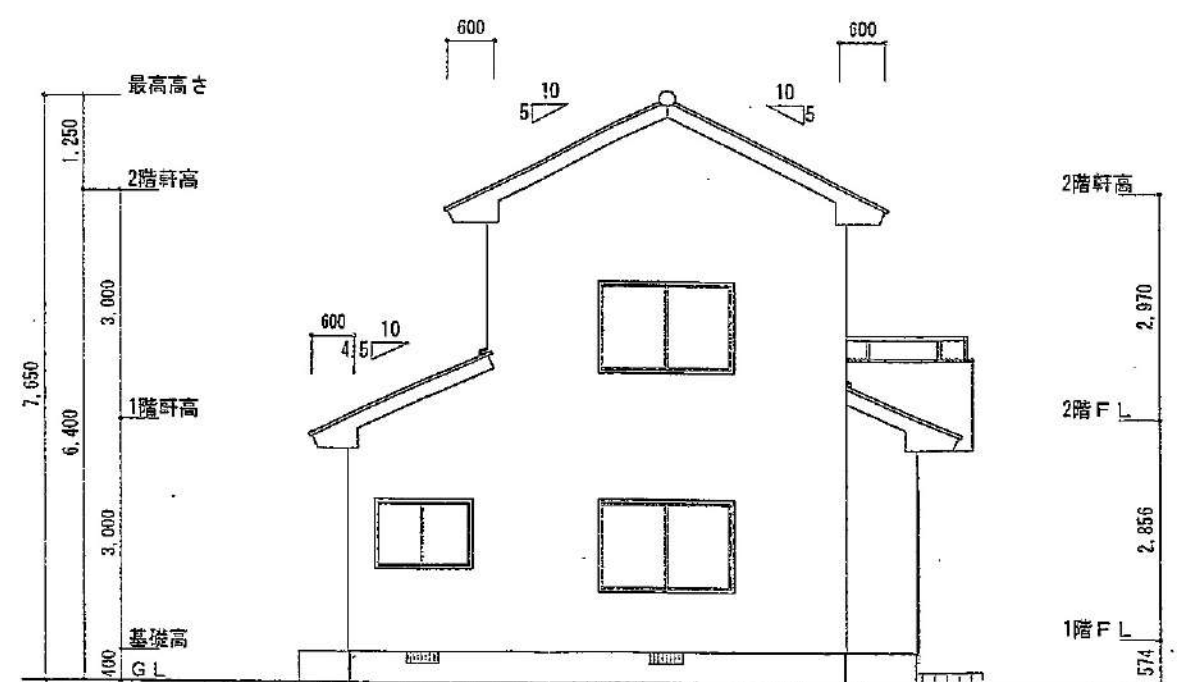

西側 立面図 S:1/100

				工事名 図面名 南側 立面図, 北側 立面図, 東側 立面図, 西側 立面図 縮尺 1/100 日付	図面番号
--	--	--	--	--	-------------

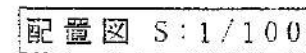

工事名		図面番号
図面名 配線図		
縮尺 1/100	日付	