

凡	記号	境界標の種別	記号	境界標の種別	記号	境界標の種別
例	石	杭	金	金属杭	キ	刻み
	コ	コンクリート杭	フ	プレート	円	円形プレート
	合	合成杭	鉄	金属鉄	座	座標管理

地番	345-8乃至345-14
土地の所在	前橋市東善町字村内

地積測量図


求積表

地番	(A) 345-8			
NO	Xn	Yn	Yn+1-Yn-1	Xn · (Yn+1-Yn-1)
154	38735.819	-63357.074	-0.857	-33196.596883
BKK12	38741.771	-63347.260	12.189	472223.446719
BKK10	38738.407	-63344.885	10.210	395519.135470
BKK9	38727.311	-63337.050	-1.518	-58788.058098
BKK13	38720.707	-63346.403	-20.024	-775343.436968
			合計	414.490240
			合計面積	207.2451200
			地積	207.24 m ²

地番	(B) 345-9			
NO	Xn	Yn	Yn+1-Yn-1	Xn · (Yn+1-Yn-1)
BKK13	38720.707	-63346.403	-2.183	-84527.303381
BKK9	38727.311	-63337.050	20.312	786629.141032
BKK17	38711.791	-63326.091	10.718	414912.975938
BKK18	38710.396	-63326.332	-8.776	-339722.435296
BKK14	38704.369	-63334.867	-20.071	-776835.390199
			合計	456.988094
			合計面積	228.4940470
			地積	228.49 m ²

地番	(C) 345-10			
NO	Xn	Yn	Yn+1-Yn-1	Xn · (Yn+1-Yn-1)
BKK14	38704.369	-63334.867	1.544	59759.545736
BKK18	38710.396	-63326.332	11.089	429259.581244
BKK7	38712.199	-63323.778	4.290	166075.333710
BKK4	38713.425	-63322.042	10.031	388334.366175
BKK16	38701.677	-63313.747	-5.834	-225785.583618
BKK15	38694.468	-63327.876	-21.120	-817227.164160
			合計	416.079087
			合計面積	208.0395435
			地積	208.03 m ²

地番	(D) 345-11			
NO	Xn	Yn	Yn+1-Yn-1	Xn · (Yn+1-Yn-1)
BKK12	38741.771	-63347.260	3.444	133426.659324
227	38745.300	-63341.441	7.875	305119.237500
AK2	38745.585	-63339.385	3.852	149247.993420
BKK11	38746.407	-63337.589	-5.500	-213105.238500
BKK10	38738.407	-63344.885	-9.671	-374639.134097
			合計	49.517647
			合計面積	24.7588235
			地積	24.75 m ²

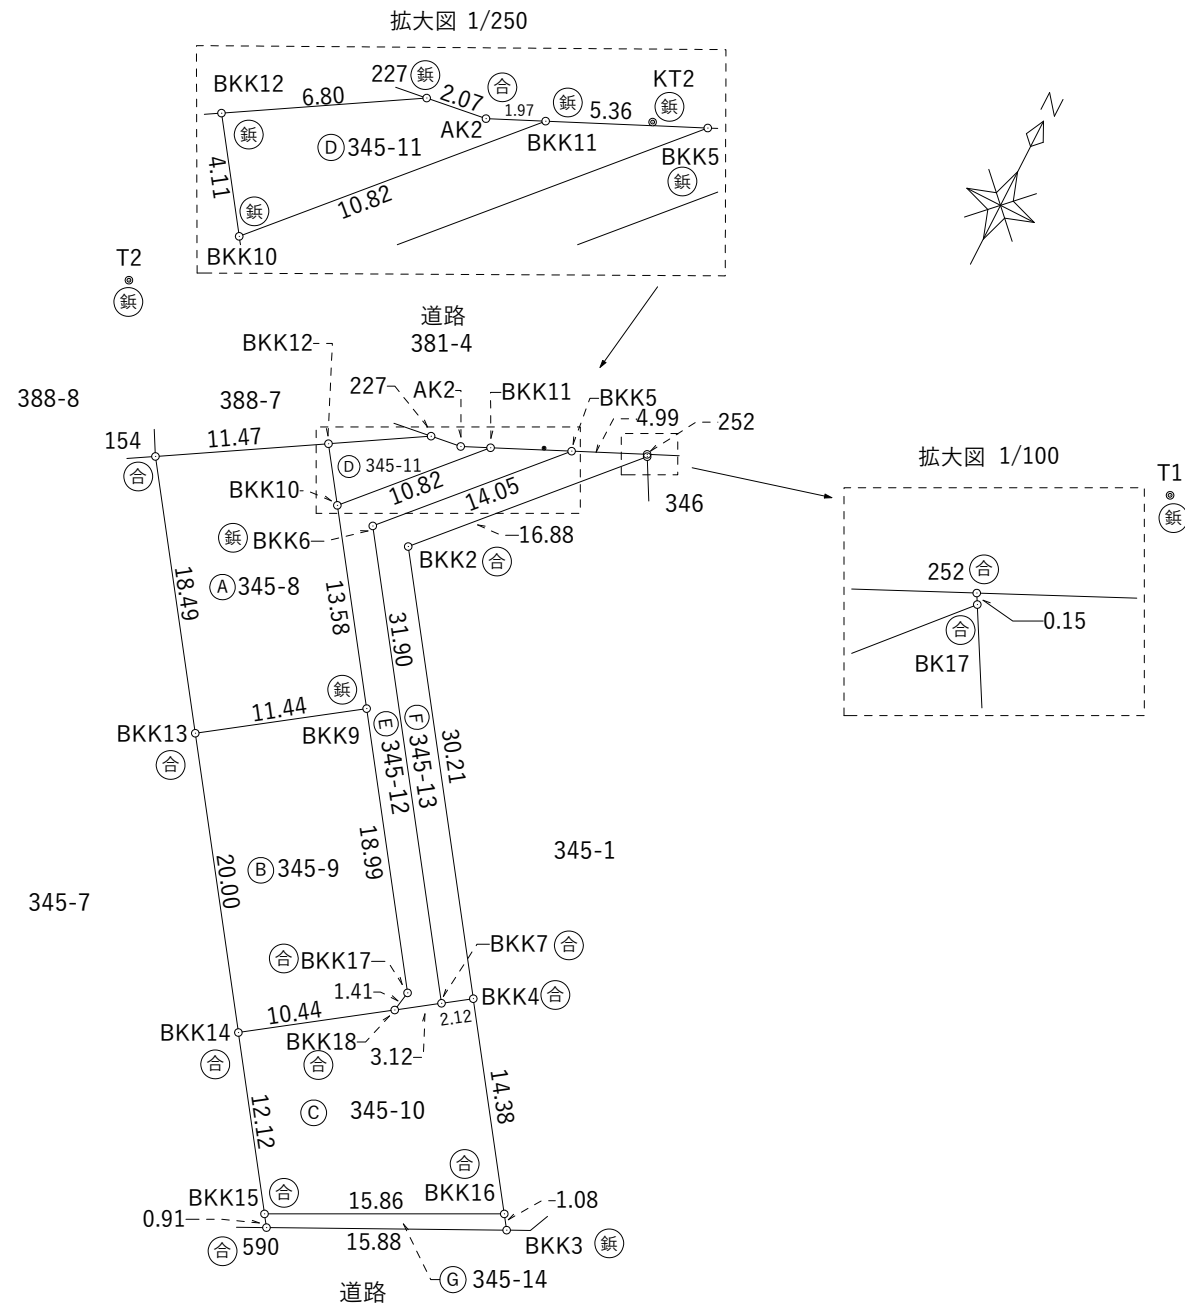

作成者 高崎市上小埜町611番地1
土地家屋調査士 大辻賢治 (令和3年6月21日作成)

申請人 株式会社 ディーワイプラン
代表取締役 大塚大

縮尺 1/500

凡例	記号	境界標の種別	記号	境界標の種別	記号	境界標の種別
	Ⓢ	石杭	Ⓢ	金属杭	Ⓢ	刻み()
	Ⓚ	コンクリート杭	Ⓚ	プレート	Ⓚ	円形プレート
	Ⓣ	合成杭	Ⓣ	金属鋸	Ⓣ	座標管理

地番	345-8乃至345-14
----	---------------

地積測量図

土地の所在	前橋市東善町字村内
-------	-----------

地番	ⓔ 345-12			
NO	Xn	Yn	Yn+1-Yn-1	Xn・(Yn+1-Yn-1)
BKK11	38746.407	-63337.589	12.175	471737.505225
BKK5	38748.641	-63332.710	-4.589	-177817.513549
BKK6	38738.258	-63342.178	8.932	346010.120456
BKK7	38712.199	-63323.778	15.846	613433.505354
BKK18	38710.396	-63326.332	-2.313	-89537.145948
BKK17	38711.791	-63326.091	-10.718	-414912.975938
BKK9	38727.311	-63337.050	-18.794	-727841.082934
BKK10	38738.407	-63344.885	-0.539	-20880.001373
	合計			192.411293
	合計面積			96.2056465
	地積			96.20 m ²

座標一覧表

点名	X座標	Y座標	備考
T1	38764.033	-63296.120	金属鋸
T2	38745.407	-63363.933	金属鋸
KT2	38747.988	-63334.423	金属鋸

地番	ⓕ 345-13			
NO	Xn	Yn	Yn+1-Yn-1	Xn・(Yn+1-Yn-1)
BKK5	38748.641	-63332.710	-14.012	-542945.957692
BKK6	38738.258	-63342.178	8.932	346010.120456
BKK7	38712.199	-63323.778	20.136	779508.839064
BKK4	38713.425	-63322.042	-15.694	-607568.491950
BKK2	38738.109	-63339.472	-6.050	-234365.559450
BK17	38750.589	-63328.092	11.306	438114.159234
252	38750.722	-63328.166	-4.618	-178950.834196
	合計			-197.724534
	合計面積			98.8622670
	地積			98.86 m ²

電子基準点の名称

近傍の電子基準点の名称	X座標	Y座標	備考
境	29855.833	-51994.857	
藤岡	26309.309	-68915.691	
群馬	44174.128	-73253.406	

(VRS方式による)

測量年月日	令和3年 6月 21日
座標系	世界測地系(測地成果2011) IX系

地番	ⓖ 345-14			
NO	Xn	Yn	Yn+1-Yn-1	Xn・(Yn+1-Yn-1)
BKK15	38694.468	-63327.876	13.601	526283.459268
BKK16	38701.677	-63313.747	14.757	571120.647489
BKK3	38700.788	-63313.119	-13.601	-526369.417588
590	38693.720	-63327.348	-14.757	-571003.226040
	合計			31.463129
	合計面積			15.7315645
	地積			15.73 m ²

作成者	高崎市上小塙町611番地1 土地家屋調査士 大辻 賢治 (令和3年6月21日 作成)
-----	--

申請人	株式会社 ディーワイプラン 代表取締役 大塚 大
-----	-----------------------------

縮尺	1/
----	----